

# A

TYPE

## 3LDK

+WIC+SIC+P

専有面積

### 82.89m<sup>2</sup>

(約25.07坪)

バルコニー面積

13.86m<sup>2</sup>(約4.19坪)

サービスバルコニー面積


5.63m<sup>2</sup>(約1.70坪)

縮尺:約1/50

WIC=ウォークインクローゼット

SIC=シューズインクローゼット

P=パントリー

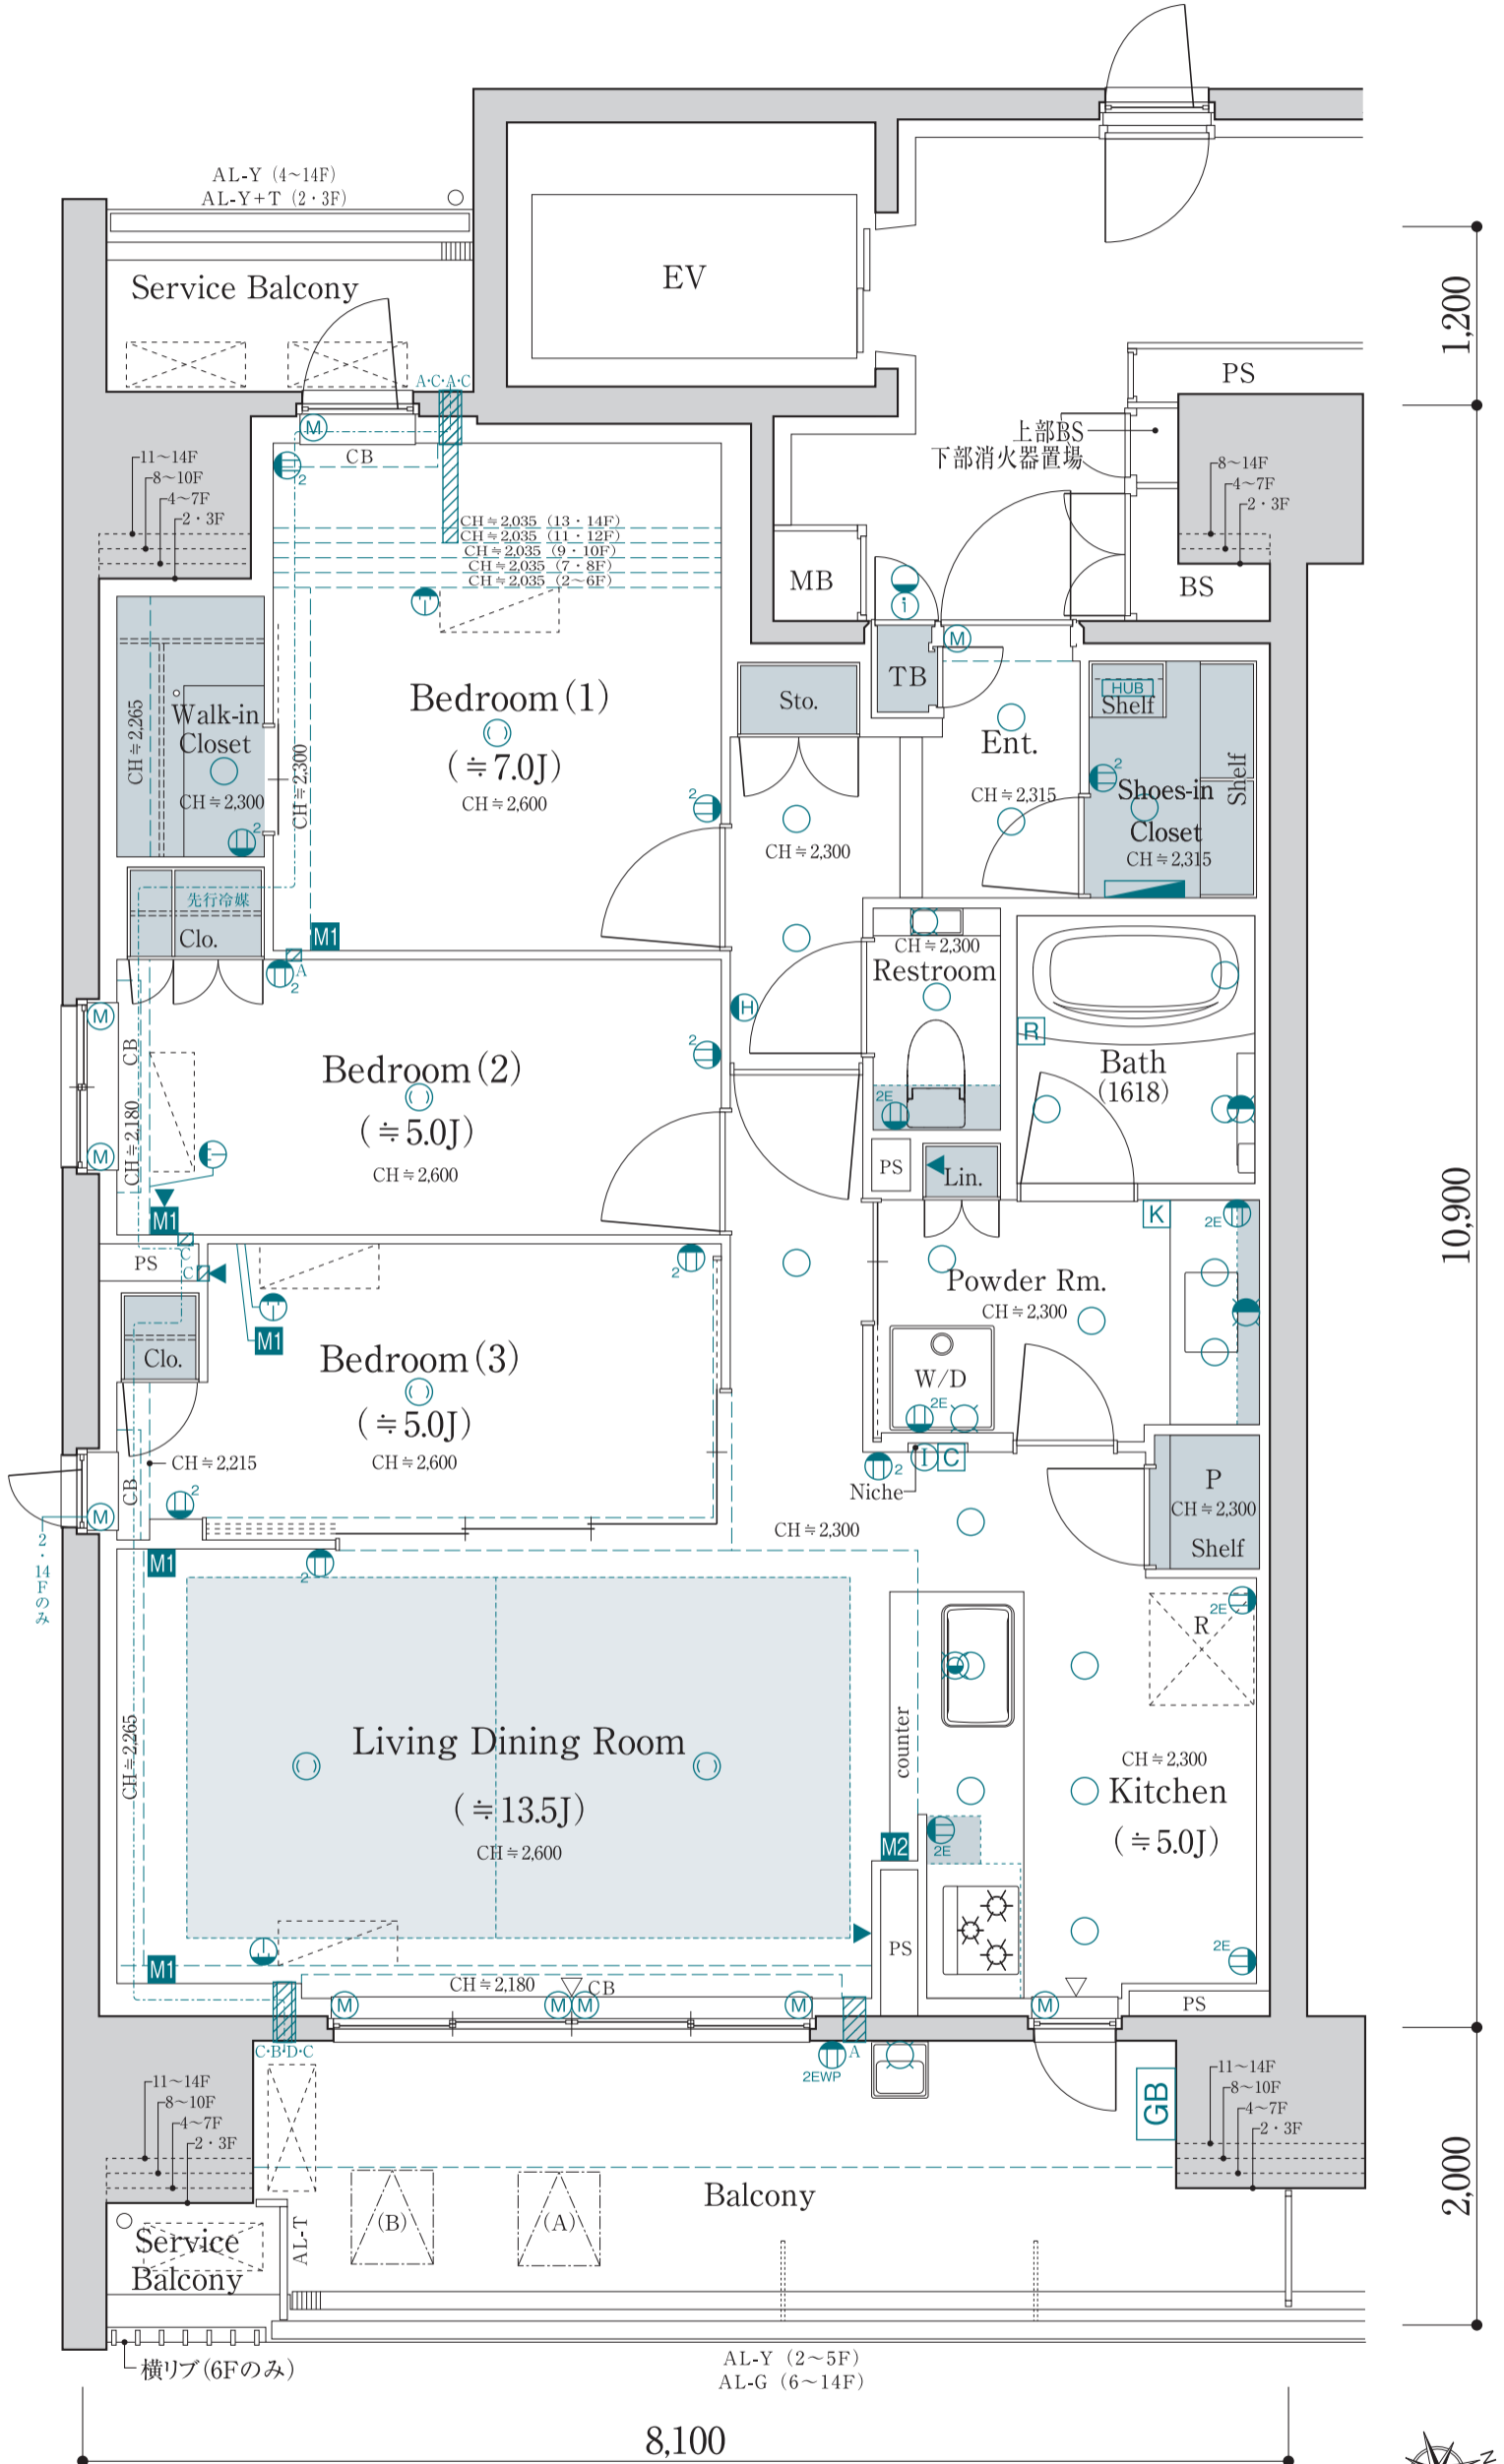


14F	A 1401	B 1402
13F	A 1301	B 1302
12F	A 1201	B 1202
11F	A 1101	B 1102
10F	A 1001	B 1002
9F	A 901	B 902
8F	A 801	B 802
7F	A 701	B 702
6F	A 601	B 602
5F	A 501	B 502
4F	A 401	B 402
3F	A 301	B 302
2F	A 201	B 202
1F	①	②


①自転車置場

②エントランスホール



1 4~7F部分図

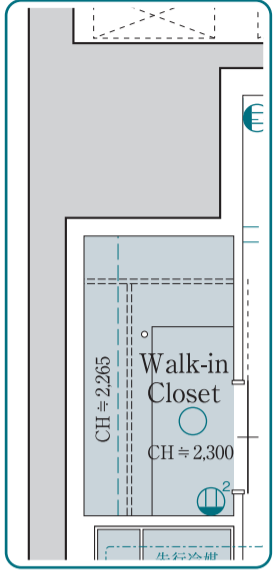


2 2F部分図

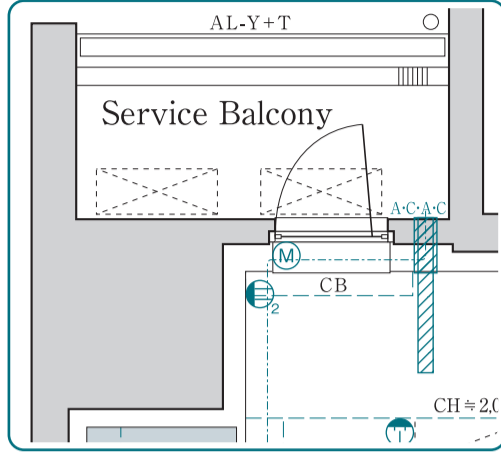


1 8~10F部分図

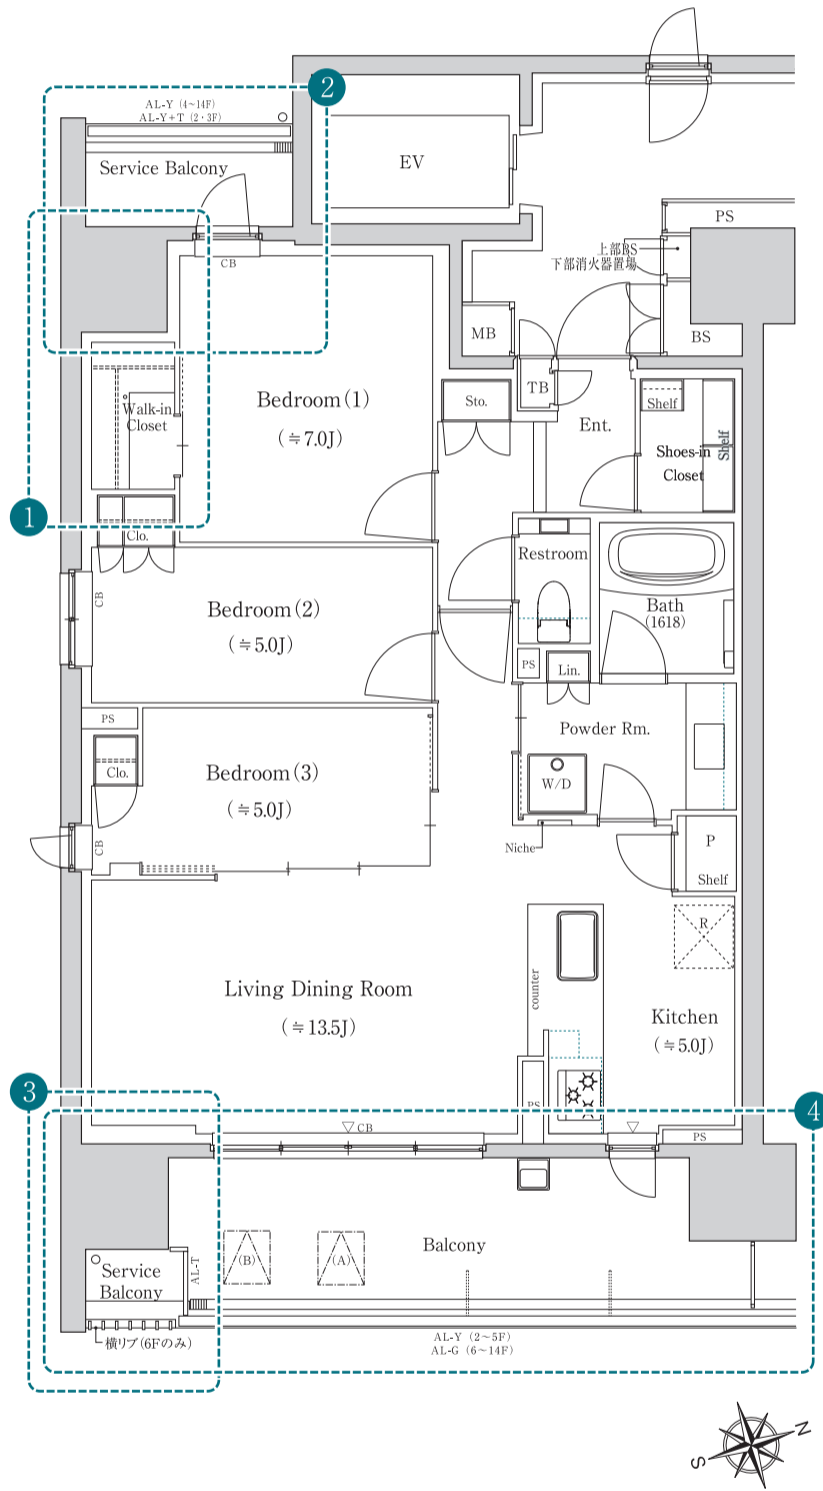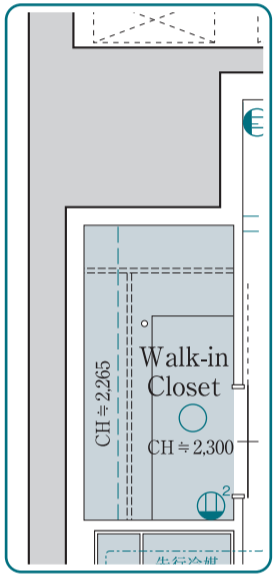


1 11~14F部分図

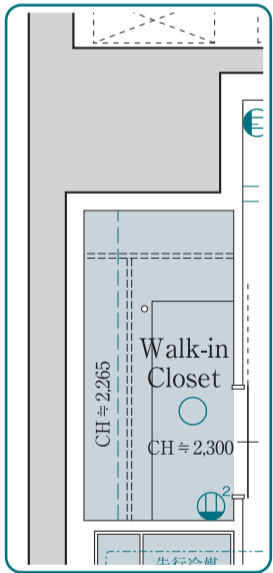

3 4~14F部分図

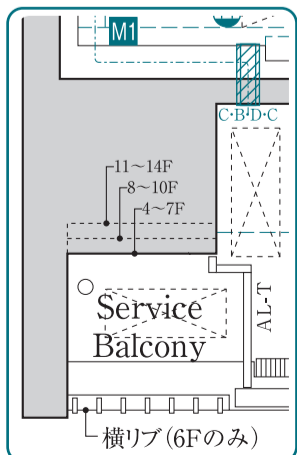

4 2F部分図

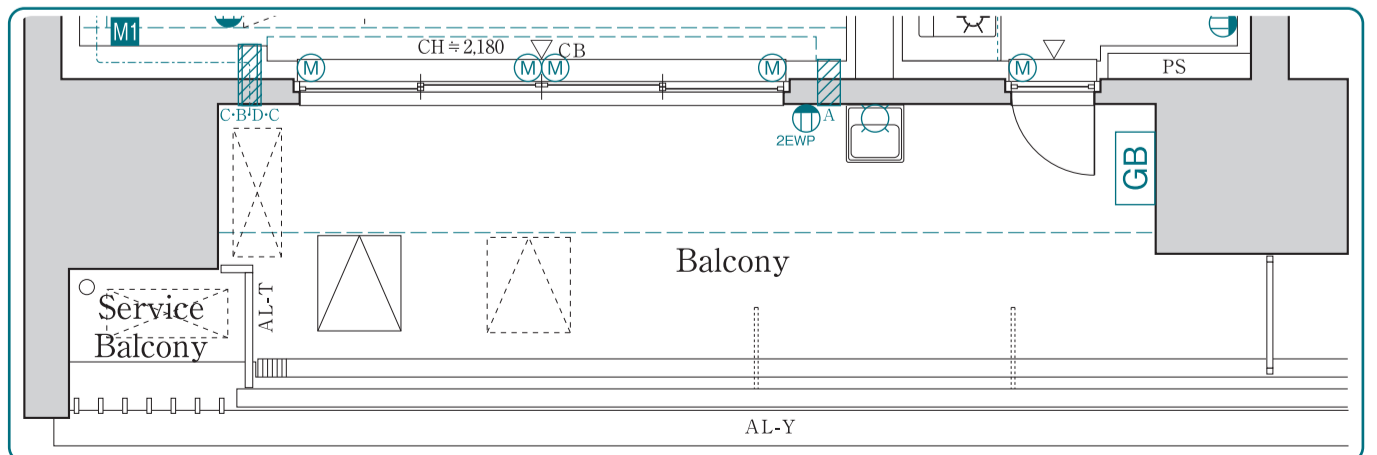

# B

TYPE

3LDK  
+WIC+SIC

専有面積

75.92m<sup>2</sup>

(約22.96坪)

バルコニー面積

12.05m<sup>2</sup>(約3.64坪)


サービスバルコニー面積

4.63m<sup>2</sup>(約1.40坪)

縮尺:約1/50

WIC=ウォークインクローゼット

SIC=シューズインクローゼット

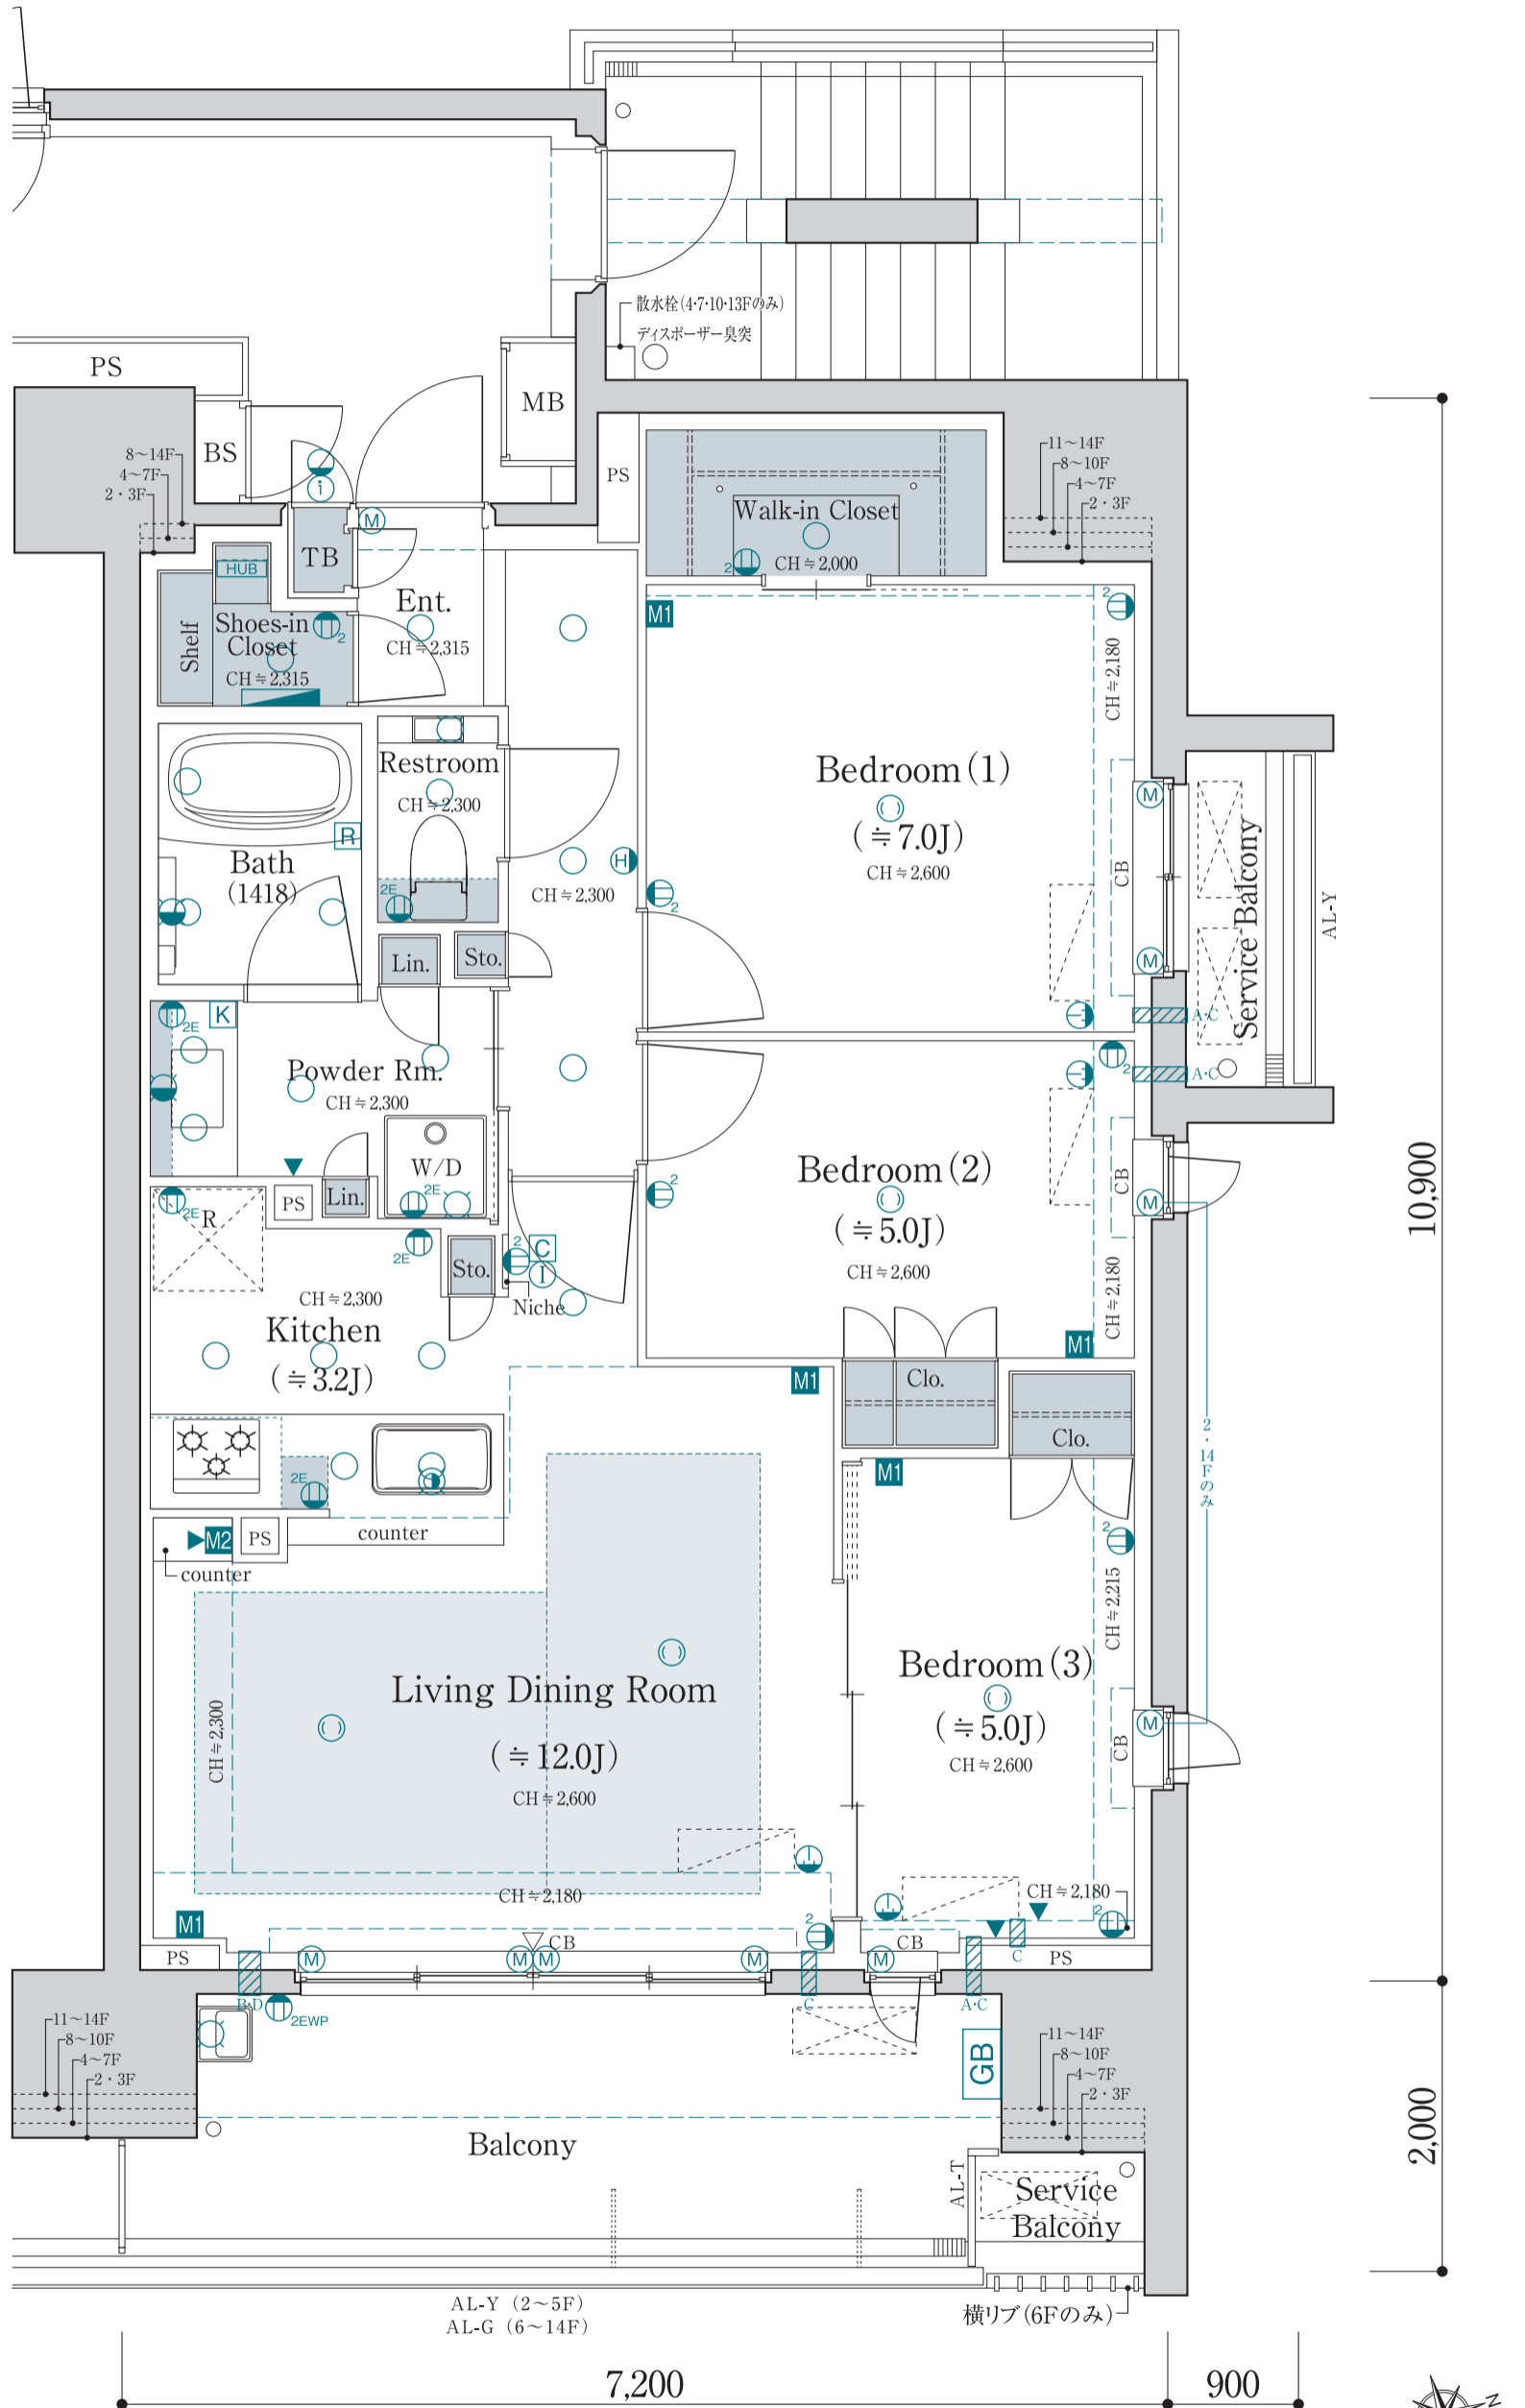


14F	A 1401	B 1402
13F	A 1301	B 1302
12F	A 1201	B 1202
11F	A 1101	B 1102
10F	A 1001	B 1002
9F	A 901	B 902
8F	A 801	B 802
7F	A 701	B 702
6F	A 601	B 602
5F	A 501	B 502
4F	A 401	B 402
3F	A 301	B 302
2F	A 201	B 202
1F	①	②

①自転車置場


②エントランスホール




① 8F部分図

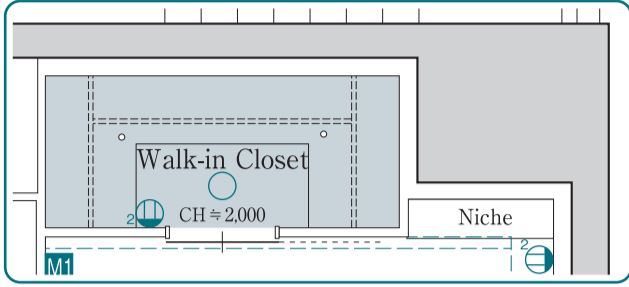



① 9・10F部分図

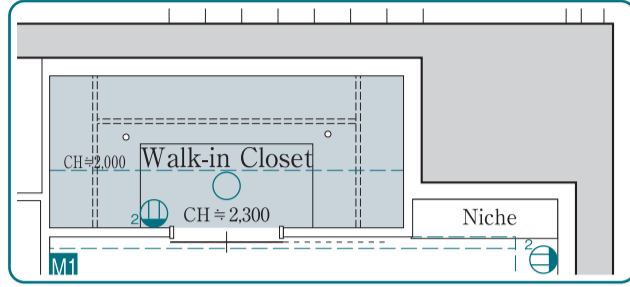


① 11～14F部分図

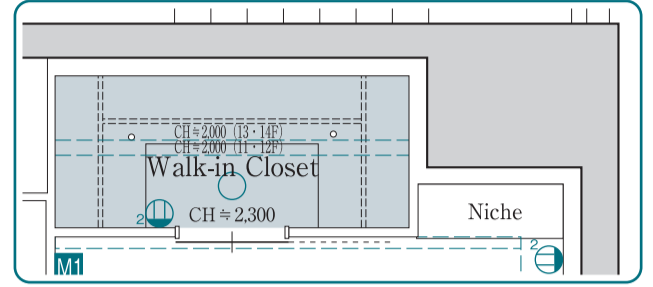


② 8～14F部分図

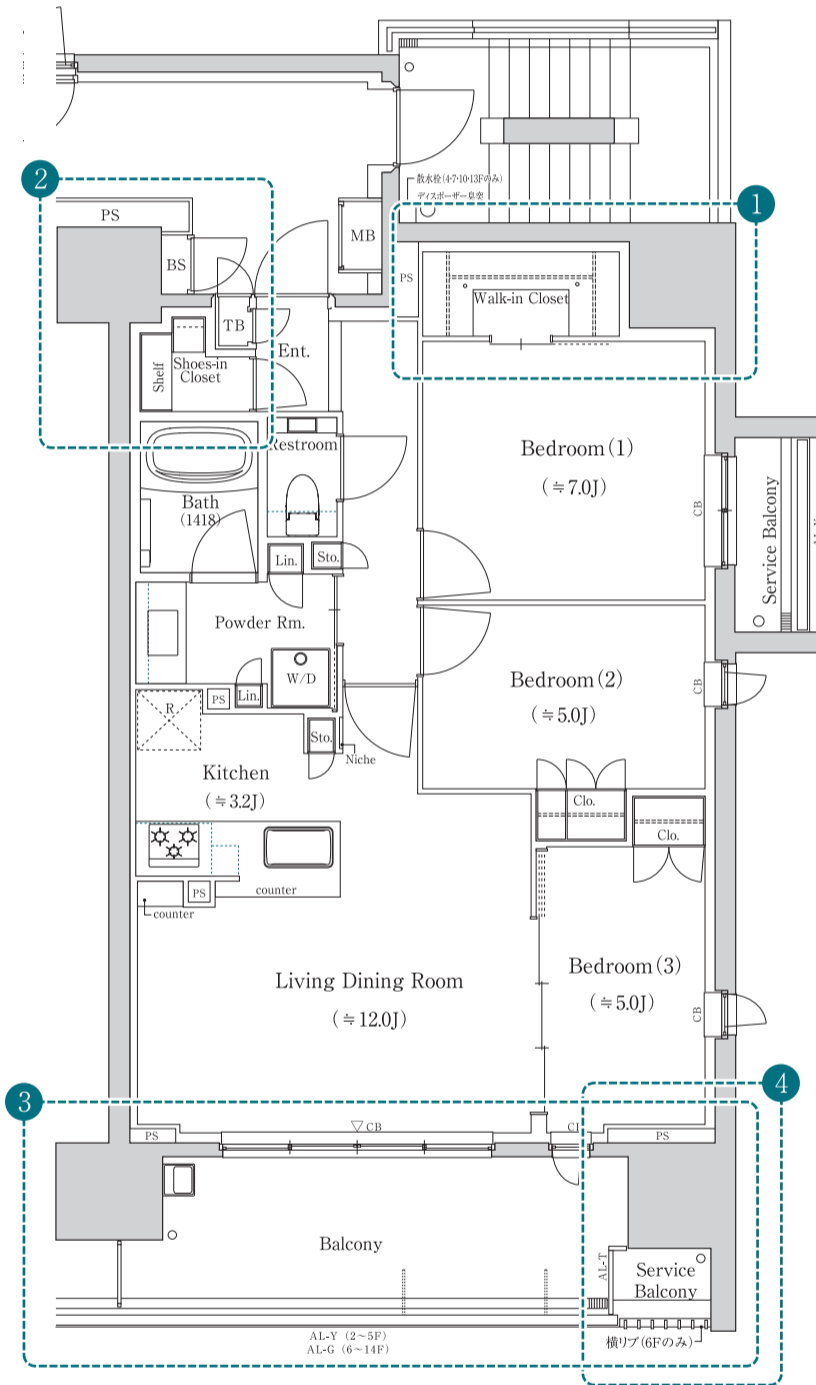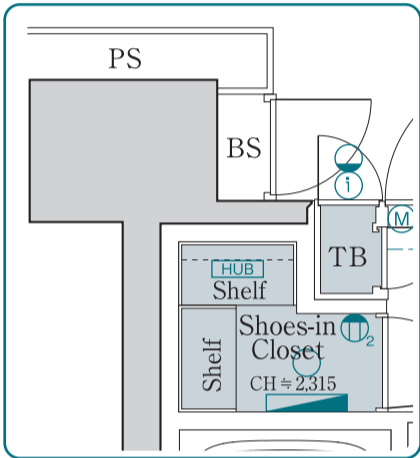

④ 4～14F部分図

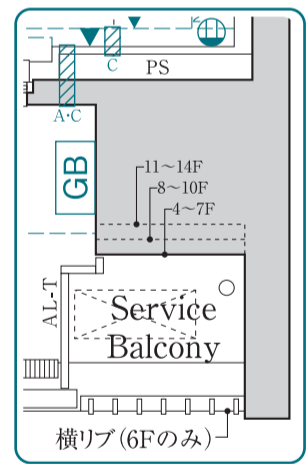

③ 2F部分図

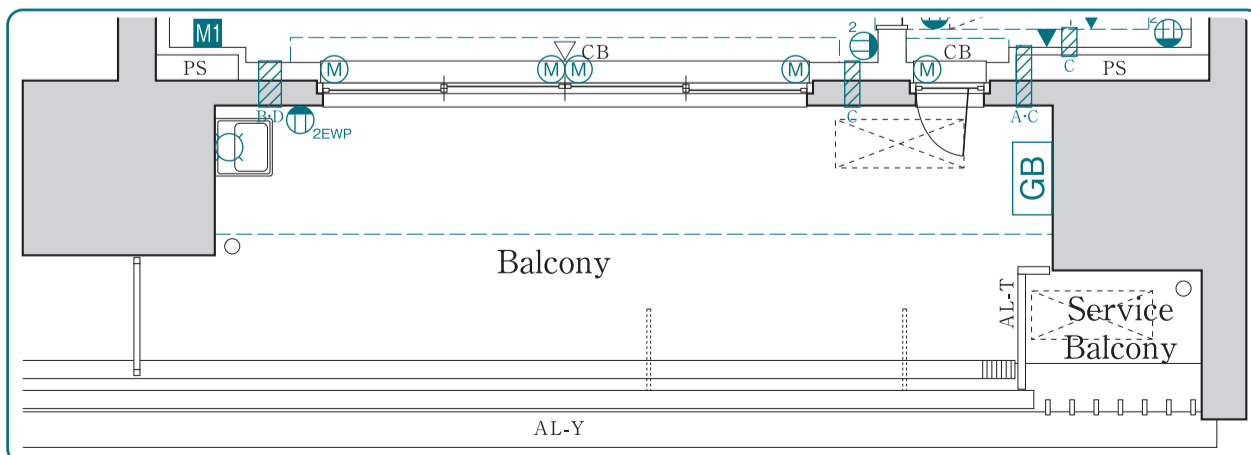

## 凡例

- M1**
  - 2口コンセント
  - LAN(インターネット)用ブランクチップ
  - 2口テレビ用端子
- M2**
  - 2口コンセント
  - 電話用ブランクチップ
- 2口コンセント
- 2口アース付コンセント
- 空調機用コンセント
- 2口アース付防水コンセント
- インターホン(親機)
- インターホン(子機)
- HUB** 情報用機器スペース (ルーター設置位置)
- 分電盤
- GB** ガス給湯器
  - R** ガス給湯器コントローラー
  - C** ガス給湯器及び床暖房コントローラー
  - K** 浴室ガス暖房乾燥機コントローラー
  - ダウンライト
  - 引掛シーリング
  - ブラケット照明
  - 保安灯(2口コンセント付)
  - 水栓
  - 混合水栓
  - 浄水機能付混合水栓
  - 防犯センサー
  - 物干金物
  - 空調用室内機想定位置
  - 空調用室外機想定位置
  - 収納スペース
  - 上部収納スペース
  - 床暖房範囲
  - 梁(下がり天井)ライン
  - 先行冷媒ルート
  - 避難ハッチ
  - 避難ハッチ(奇数階)
  - 避難ハッチ(偶数階)
  - 上部避難ハッチ
  - 冷蔵庫置場
  - 洗濯機置場
  - 出入口
  - スロップシンク
  - 壁点検口
  - 換気レジスター(100φ)
  - 換気レジスター(150φ)
  - エアコンスリーブ
  - 差圧式給気口(150φ)

## 凡例(各階平面図)

- 床点検口
- 避難ハッチ
- 避難ハッチ(奇数階)
- 避難ハッチ(偶数階)
- 上部避難ハッチ
- EV** EV等充電設備
- 消火器
- E** 電気錠対応
- A** オートドア
- T** 網入透明ガラス
- 型** 網入型板ガラス
- 型** 型板ガラス
- T** 透明ガラス

## 平面詳細図の見方

Living Dining Room/LD	リビング・ダイニング
Kitchen/K	キッチン
Bedroom	寝室
Ent.	玄関
Powder Rm.	洗面化粧室
Bath	浴室
Restroom	トイレ
P	パントリー
Walk-in Closet/WiC	ウォークインクロゼット
Shoes-in Closet/SiC	シューズインクロゼット
Clo.	クロゼット
Sto.	物入
Lin.	リネン庫
counter	カウンター
Niche	ニッチ
Shelf	棚
Balcony	バルコニー
Service Balcony	サービスバルコニー(室外機置場)
MB	メーターボックス
PS	パイプスペース
TB	宅配ボックス
BS	戸別防災倉庫
CB	カーテンボックス
CH	天井高:約 mm
AL-G	アルミ製ガラス手摺
AL-T	アルミ製縦格子手摺
AL-Y	アルミ製横格子手摺